


Vízmérő akna részletrajz

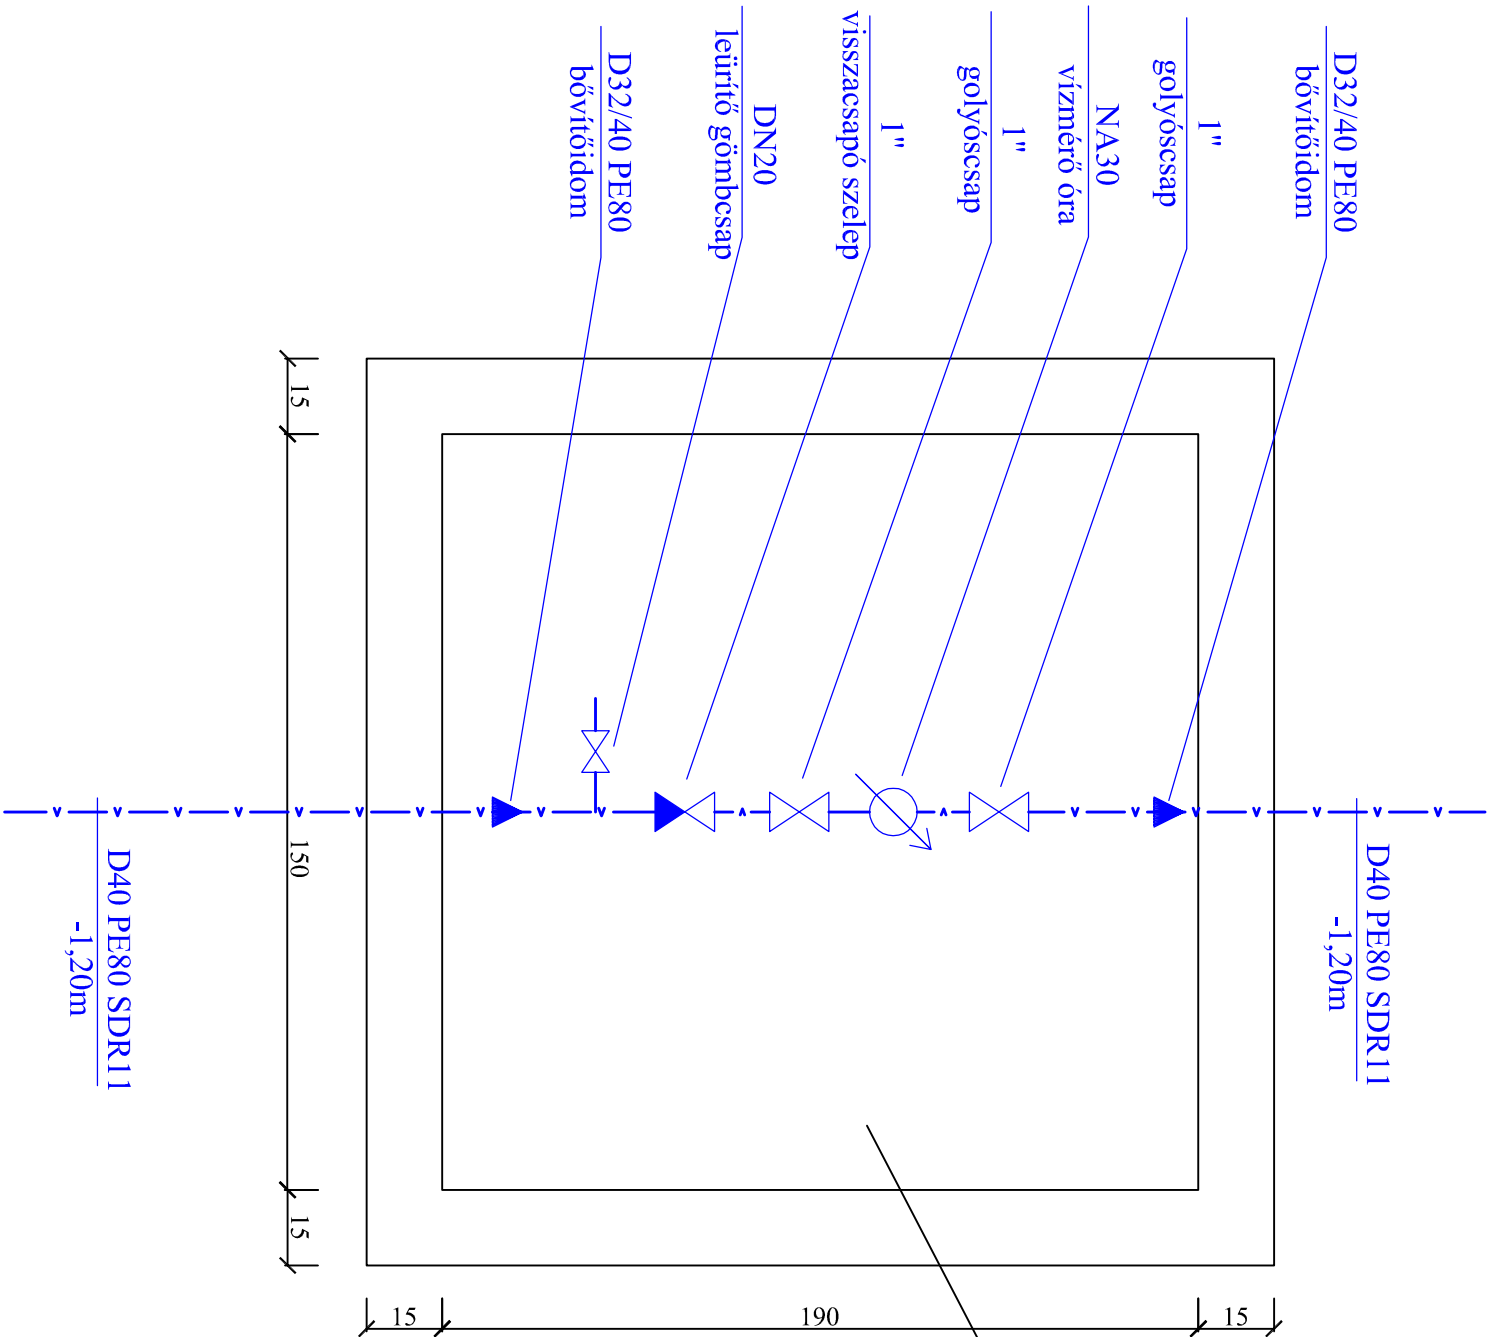

Vízmérő akna

<div><div><div><div><div><div></div><div>mélyépítő</div><div>KFT</div></div></div><div><div>MÉLYÉPÍTŐ ÉS ÉPÜLETGÉPÉSZ</div><div>TERVEZŐ ÉS SZOLGÁLTATÓ</div></div></div></div><div><div>4400 NYÍREGYHÁZA</div><div>SZENT ISTVÁN U. 3. II. EM. 10.</div><div>TEL./FAX: (42)400-112</div></div></div>			<div>Terv megnevezése:</div> <div>Feltáró út, parkoló kialakítás ivóvíz ellátás és szennyvíz elvezetés</div> <div>Vízóra akna részletrajz</div>		
<div>Építkezés helye:</div> <div>Mándok, Szabadság tér Piac és közösségi rendezvényter 1556/1 hrsz</div>			Méretarány:	Rajzsám:	Rajzterület:
			1 : 500	V - 3	
<div>Műszaki vezető, tervező: Kulcsár Gusztáv</div>			Kelt:	Törzsszám:	Tervfajta:
			2017.10.	904/2017	E.T.