


MINTAKERESZTSZELVÉNYEK
M = 1 : 50

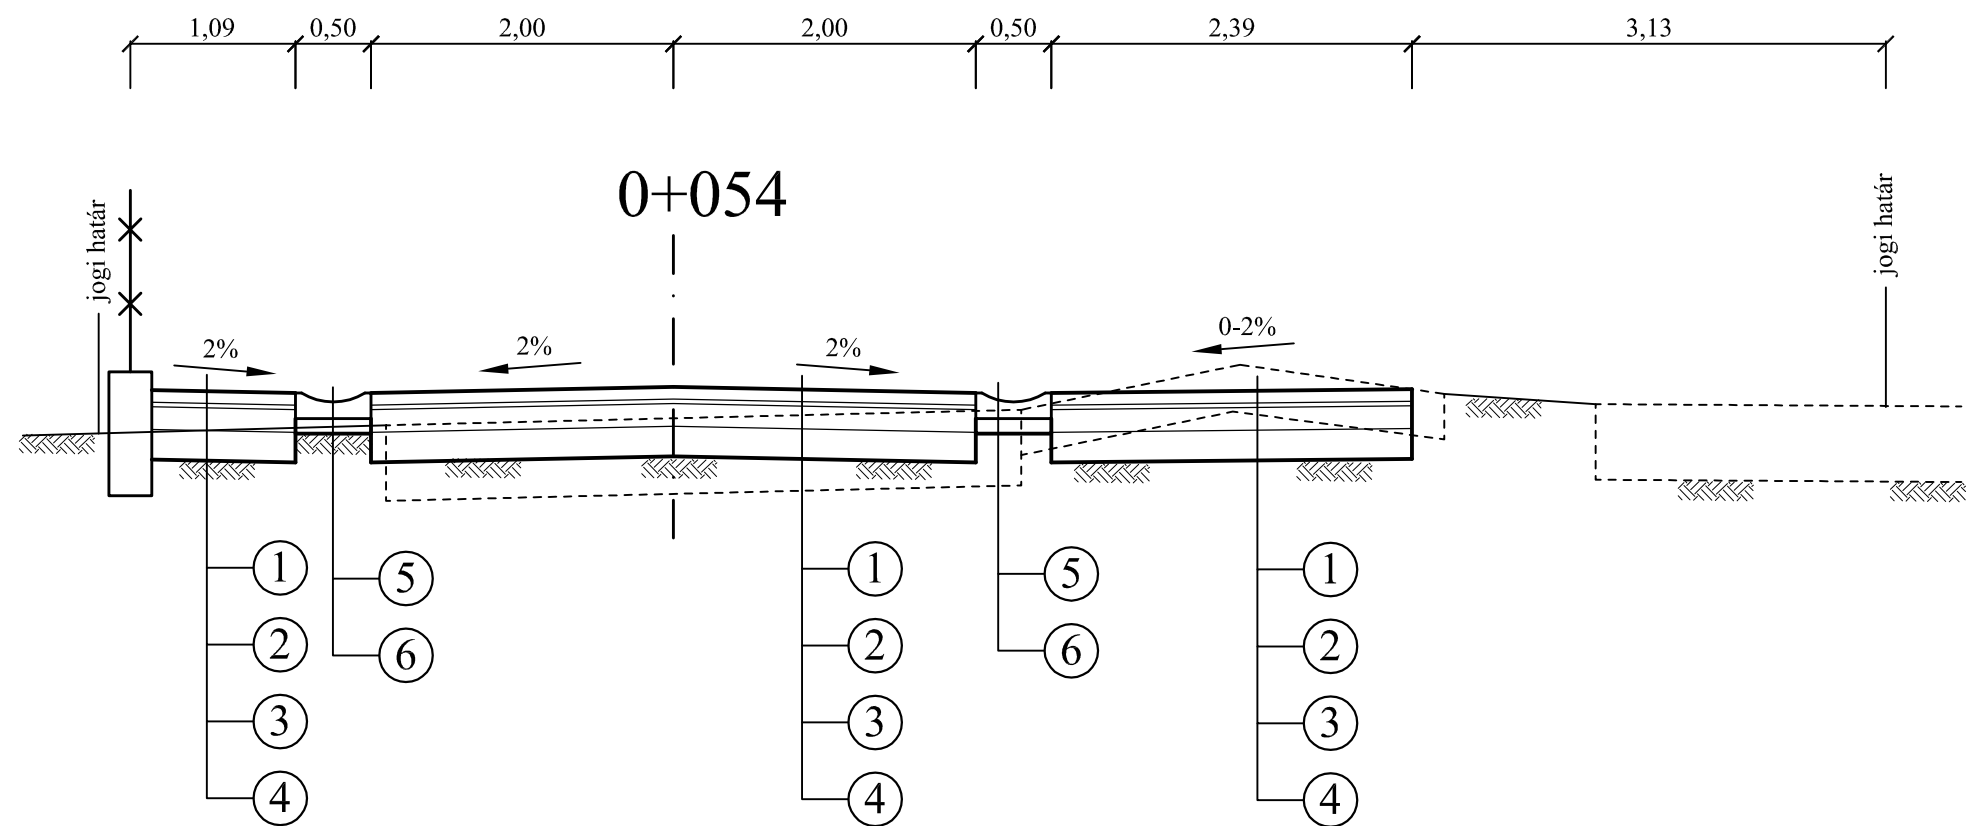

- ① 8cm vtg. kiselemes térkő
- ② 3cm vtg. ágyazóhomok
- ③ 15cm vtg. Ckt cementstabilizációs alap
- ④ 20cm vtg. homokos kavics talajjavító réteg
- ⑤ F40 CSomiép folyóka
- ⑥ 10cm vtg. homokos kavics talajjavító réteg

mélygépterv KFT
MÉLYÉPÍTŐ ÉS ÉPÜLETGÉPÉSZ
TERVEZŐ ÉS SZOLGÁLTATÓ

4400 NYÍREGYHÁZA
SZENT ISTVÁN U. 3. II. EM. 10.
TEL./FAX: (42)400-112

Építkezés helye:
Mándok, Szabadság tér
Piac és közösségi
rendezvényter 1556/1 hrsz

Terv megnevezése:
Feltáró út, parkoló kialakítás
útépítés és csapadékvíz elvezetés
Mintakeresztmetsz

Műszaki vezető, tervező:
Kulcsár Gusztáv

Ügyvezető:
Barota György

Méretarány:
1 : 500

Rajzszám:
U - 4

Rajzterület:

Kelt:
2017.10.

Törzsszám:
904/2017

Tervfajta:
E.T.