


A-A Metszet

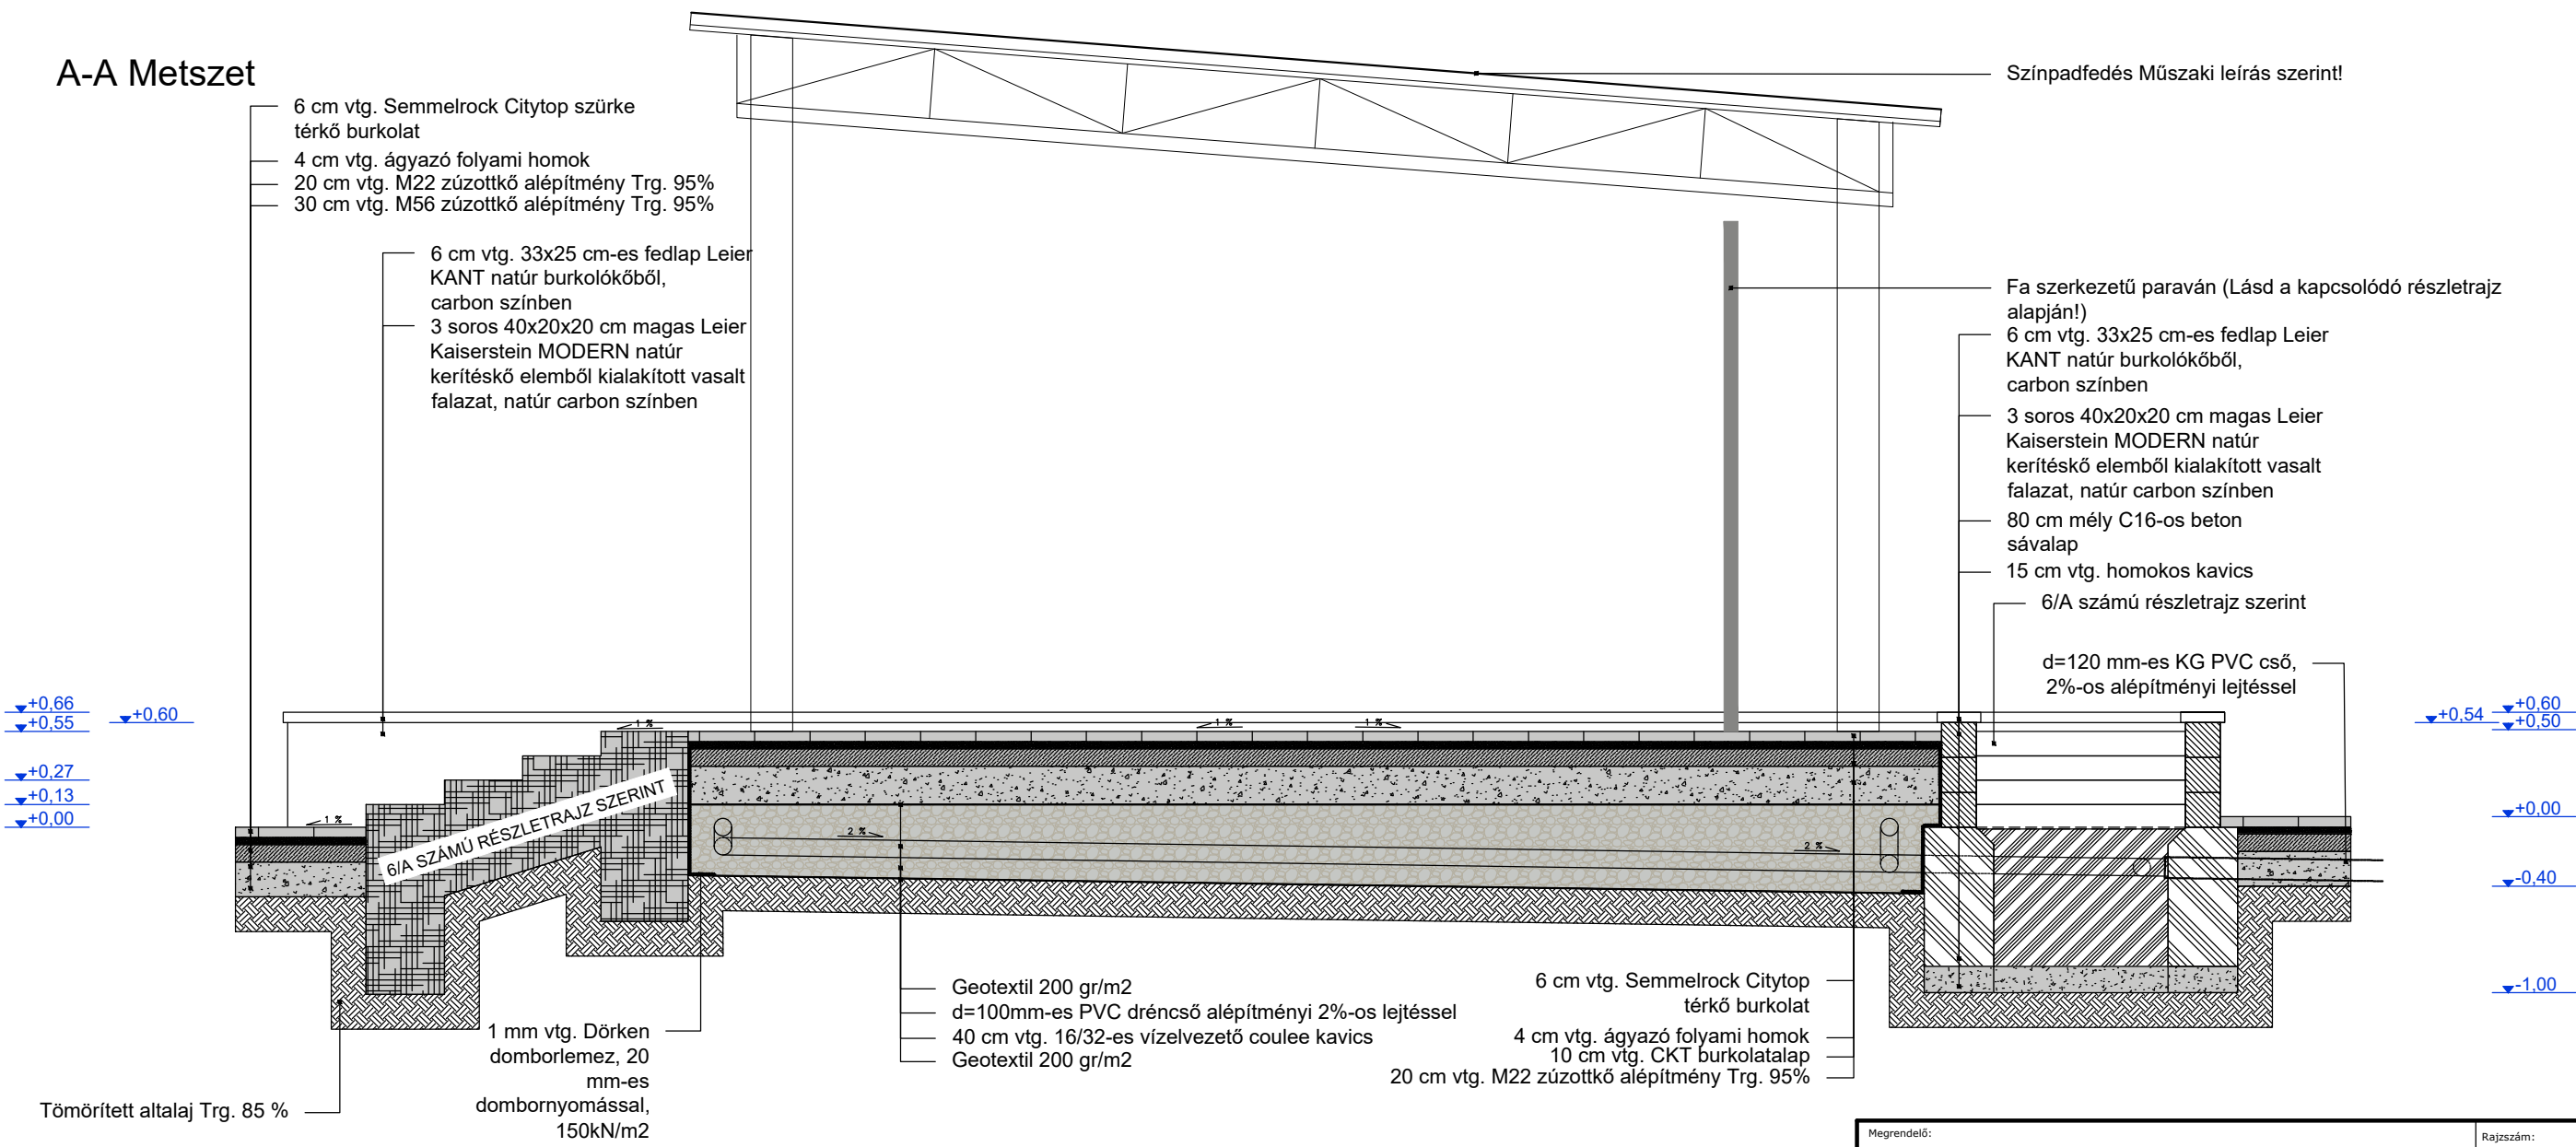

|  |  |             |  |
|--|--|-------------|--|
| Megrendelő:  | MÁNDOK VÁROS ÖNKORMÁNYZATA   | Rajzszám:   | KK/6                                   |
| Munka megnevezése:   | Mándok hrsz.:1556/1<br>Barnamezős területek rendezése közösségi- és gazdasági céllal | Méretarány: | M=1:40                                 |
| Terv fajta:  | Engedélyezési-, egyszerűsített kiviteli szintű terv                                  | Dátum:      | 2017. 09.                              |
| Rajz megnevezése:  | Színpad és színpadfedés részletraja  | Sorszám:    | 863/2017.                              |
| Vezető tervező:  | Lipszai Ágnes<br>K-1-15-2299<br>OKI. 16- és kertépítész mérnök                       | Tervező:    | Kócsar Enikő<br>OKI. tájépítész mérnök |
| Ügyvezető:   | Barota György  |             |  |
| Kérlek, hogy a rajzokon szereplő méreteket vedd figyelembe. Az építészeti és anyag kiválasztás a rajzokon szereplő méreteket, szerkezeteket követheti és a kiválasztott anyagok megnevezése adott. Bármilyen hiba, elírás esetén a MUNDUS VIRIDIS KFT. értesítést küld. Ez a rajz a MUNDUS VIRIDIS KFT. tulajdona, jogait megőrzve. Kivételként a rajzot a hozzá kapcsolódó tervdokumentációval együtt használhatod fel. A szerzői jogot fenntartjuk. A tervrajz bármilyen formában történő másolása, sokszorosítása, terjesztése, közzététele a MUNDUS VIRIDIS KFT. hozzájárulása nélkül tilos. |  |             |  |
| 4400 Nyíregyháza, Szent István u. 3. II/10.<br>Tel./fax: (06)-42/400-112<br>Mobil: 06-30-256-35-91<br>E-mail: mundus@chello.hu<br>MÉK C-kód: C-15-1616   |  |             |  |
| MUNDUS VIRIDIS KFT.  |  |             |  |